



PERGOLAR
 LANDSCAPE ARCHITECT & DESIGN
 40/15 Moo.2 T.Sampran
 A.Sampran Nakhon Pathom 73110
 Tel : 086-3279983
 E-MAIL : PERGOLARLANDSCAPE @ GMAIL.COM
 WWW.PERGOLAR.COM

FIXED SPECIFICATION
 ระบุชนิดไม้ที่ใช้ในการทำ pergola ว่าเป็นไม้ชนิดใด และขนาดของไม้ที่ใช้
 ระบุชนิดสีที่ใช้ในการทำ pergola ว่าเป็นสีชนิดใด และสีที่เคลือบให้
 ระบุชนิดของวัสดุที่ใช้ในการทำ pergola ว่าเป็นวัสดุชนิดใด และขนาดของวัสดุที่ใช้
 ระบุชนิดของอุปกรณ์ที่ใช้ในการทำ pergola ว่าเป็นอุปกรณ์ชนิดใด และขนาดของอุปกรณ์ที่ใช้

PROJECT NAME

GARDEN SHOW
 MASSCLUSIVE

ARCHITECT

INTERIOR

ENGINEER

LANDSCAPE ARCHITECT

DRAWING TITLE


SCALE 1 : 20

CHECKED BY:
 APPROVED BY:
 DRAW BY:

REVISION DRAWING NO.

A-	
TOTAL	

DATE

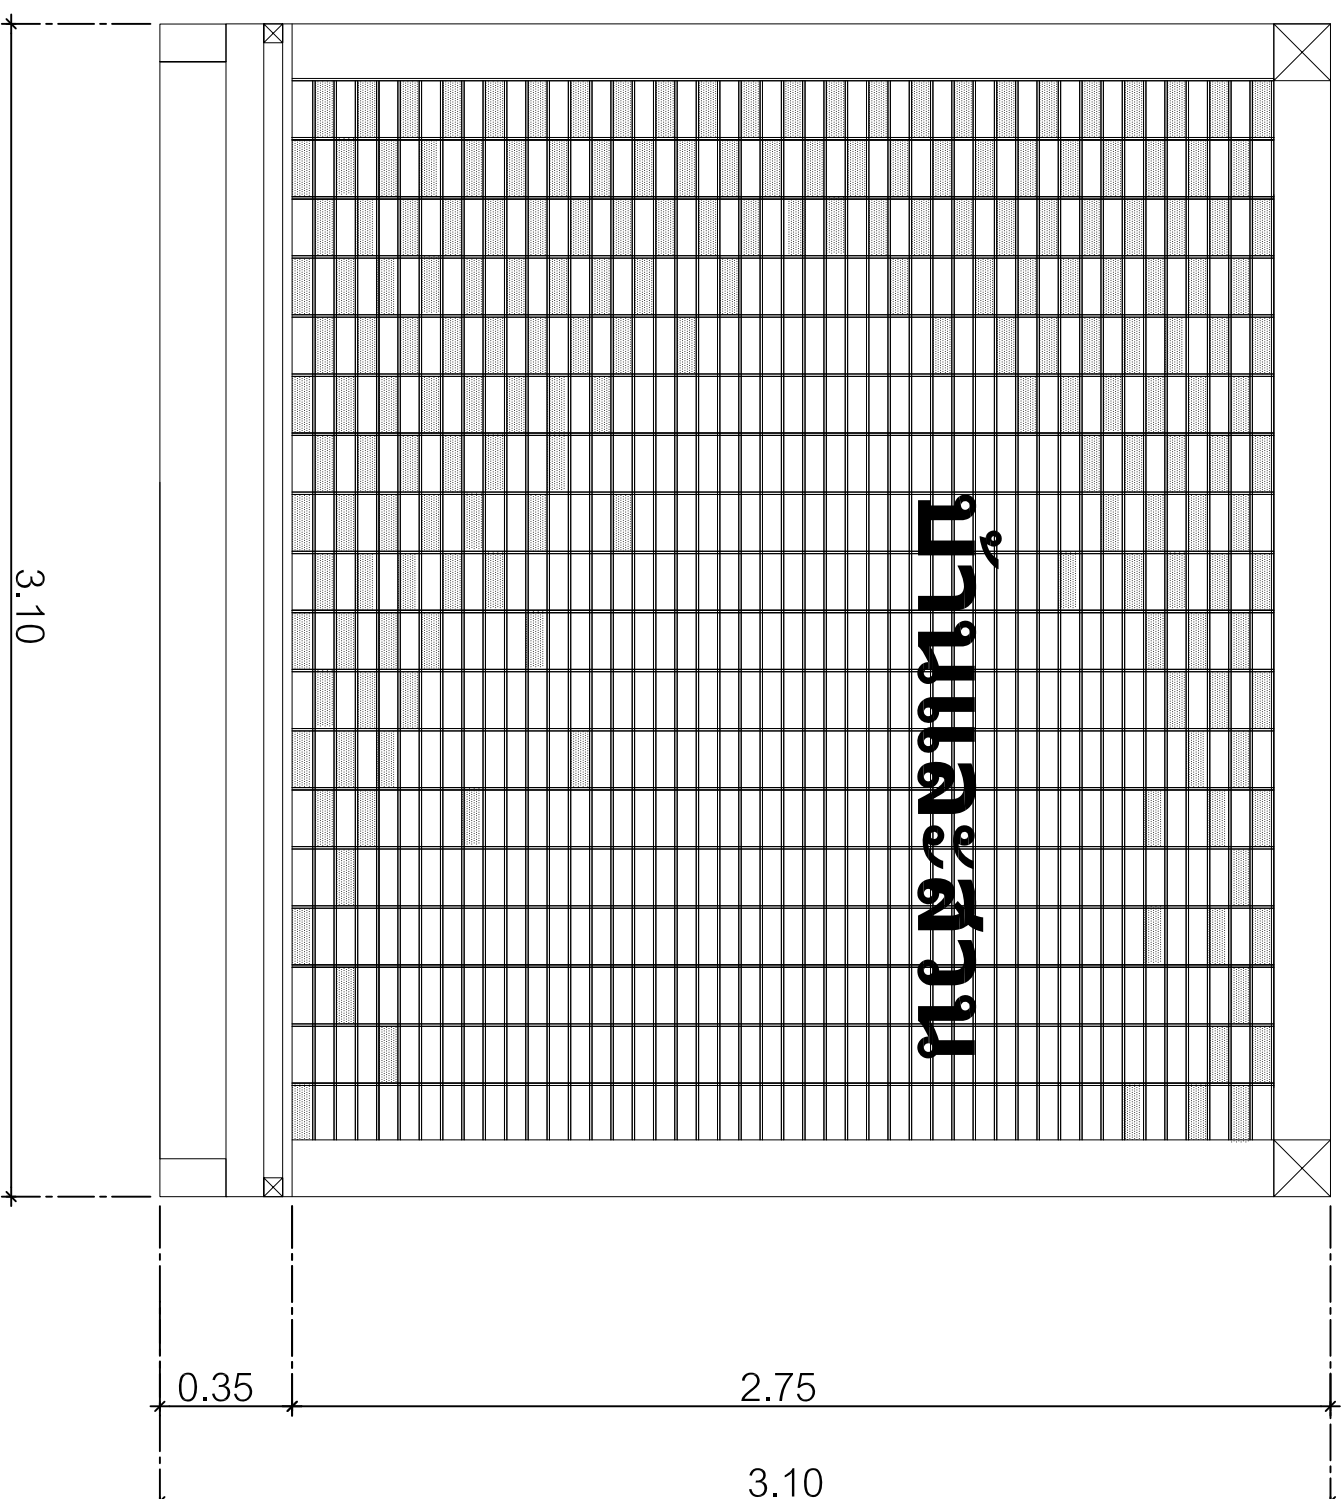

FRONT&BACK GRAPIC

ขนาดกระดาษ 1:20

วัสดุขนาด 15X30X5 CM.