



A

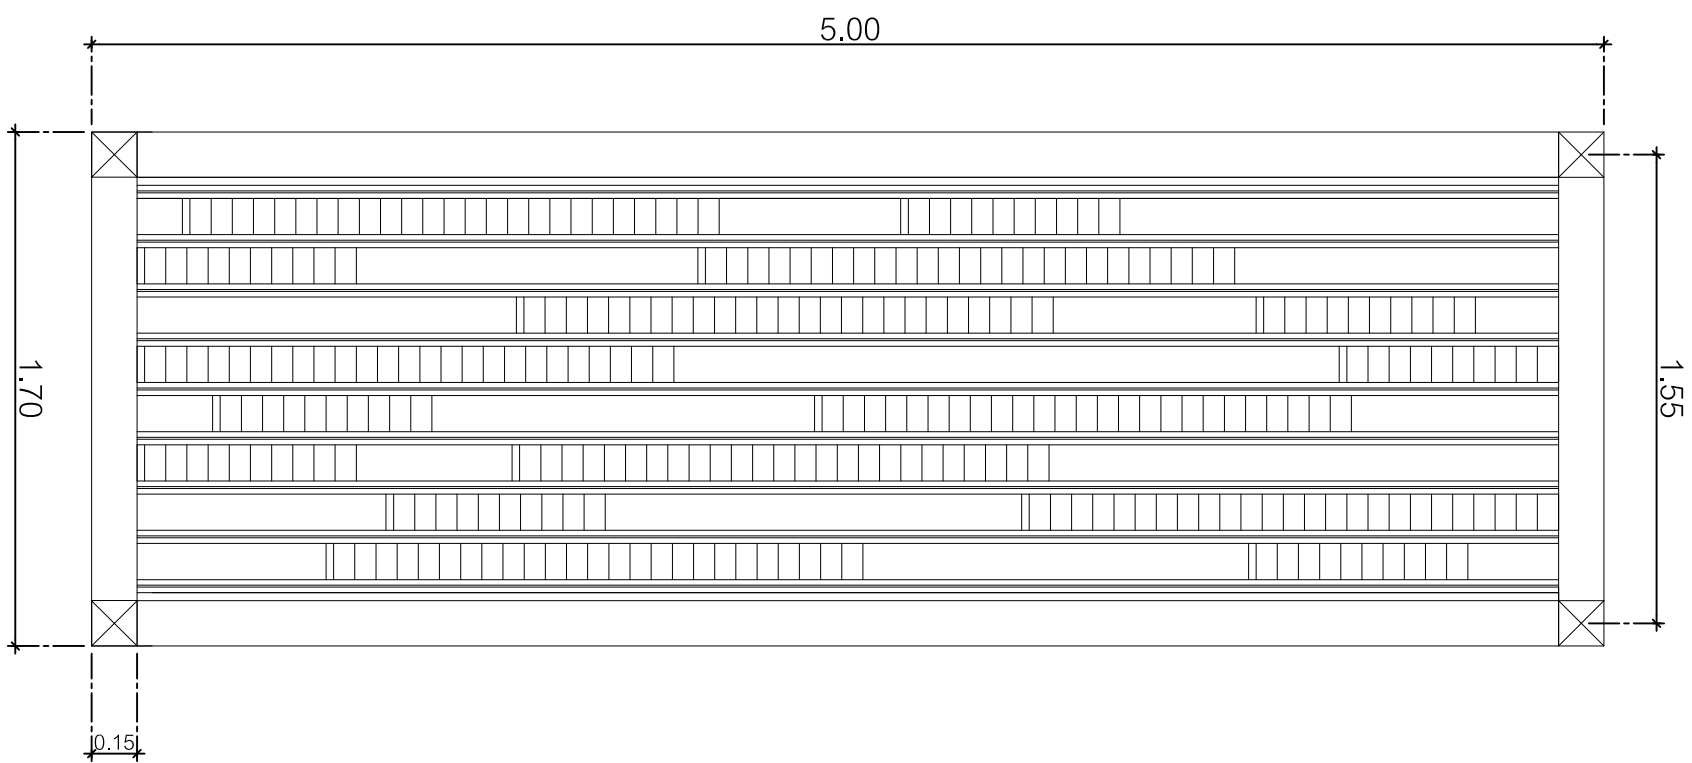

B

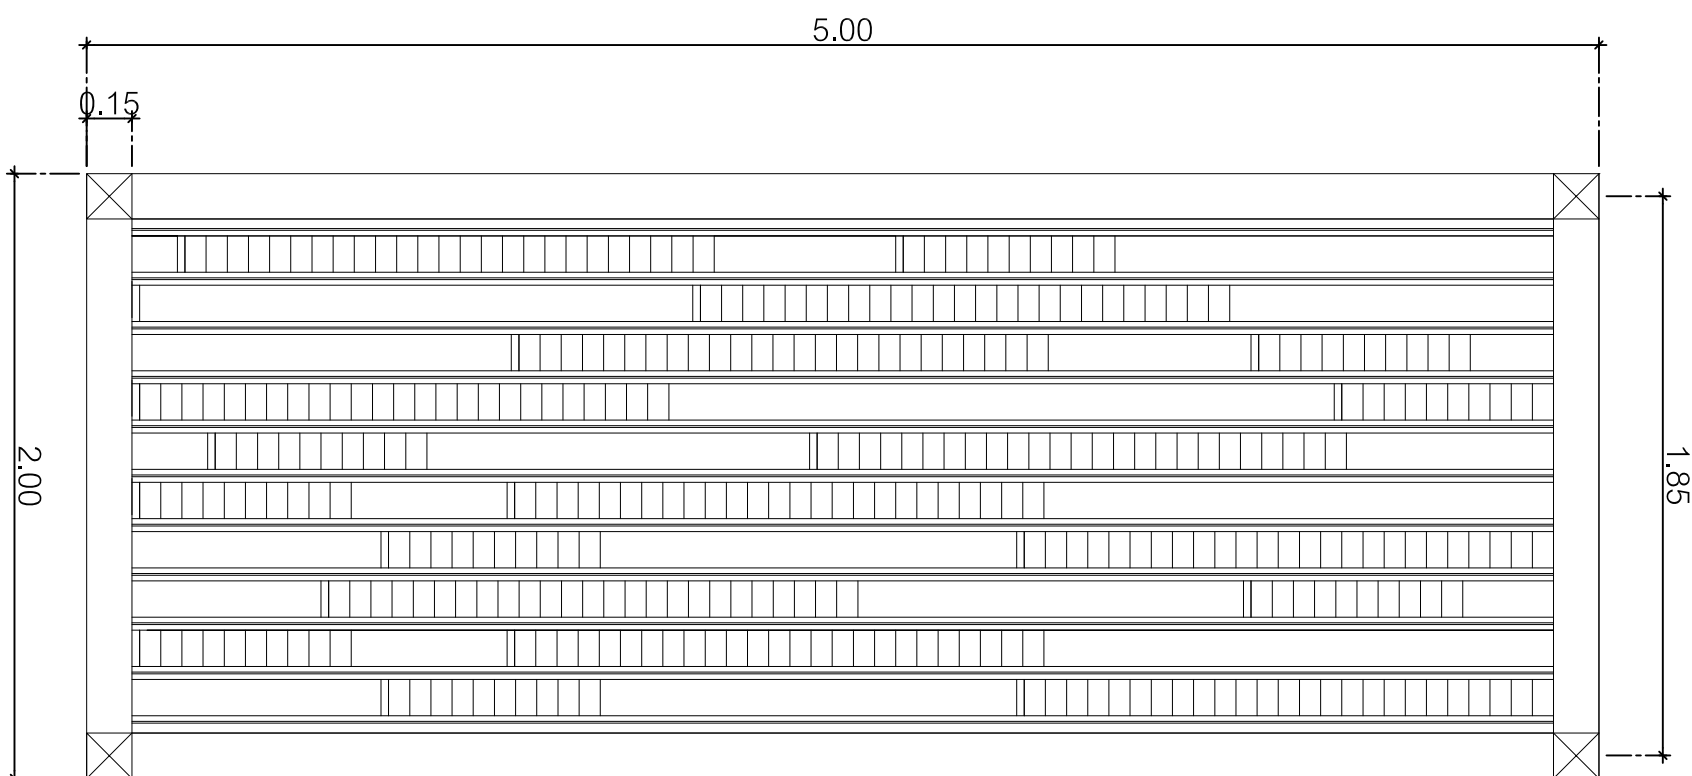

PERGOLAR  
 LANDSCAPE ARCHITECT & DESIGN  
 40/15 Moo.2 T.Sampran  
 A.Sampran Nakhon Pathom 73110  
 Tel : 086-3279983  
 E-MAIL : PERGOLARLANDSCAPE @ GMAIL.COM  
 WWW.PERGOLAR.COM

FIXED SPECIFICATION  
 วัสดุที่ใช้ทำโครงสร้างและพื้นผิว  
 วัสดุที่ใช้ทำโครงสร้างและพื้นผิว  
 วัสดุที่ใช้ทำโครงสร้างและพื้นผิว  
 วัสดุที่ใช้ทำโครงสร้างและพื้นผิว

PROJECT NAME  
**GARDEN SHOW**  
 MASSCLUSIVE

ARCHITECT

INTERIOR

ENGINEER

LANDSCAPE ARCHITECT

DRAWING TITLE

SCALE  
**1 : 25**


CHECKED BY:  
 APPROVED BY:  
 DRAW BY:

REVISION	DRAWING NO.
A-	
TOTAL	


DATE

GRAPHIC WAVE FOR GATEWAY  
 21/09/2561  
 1:25

A

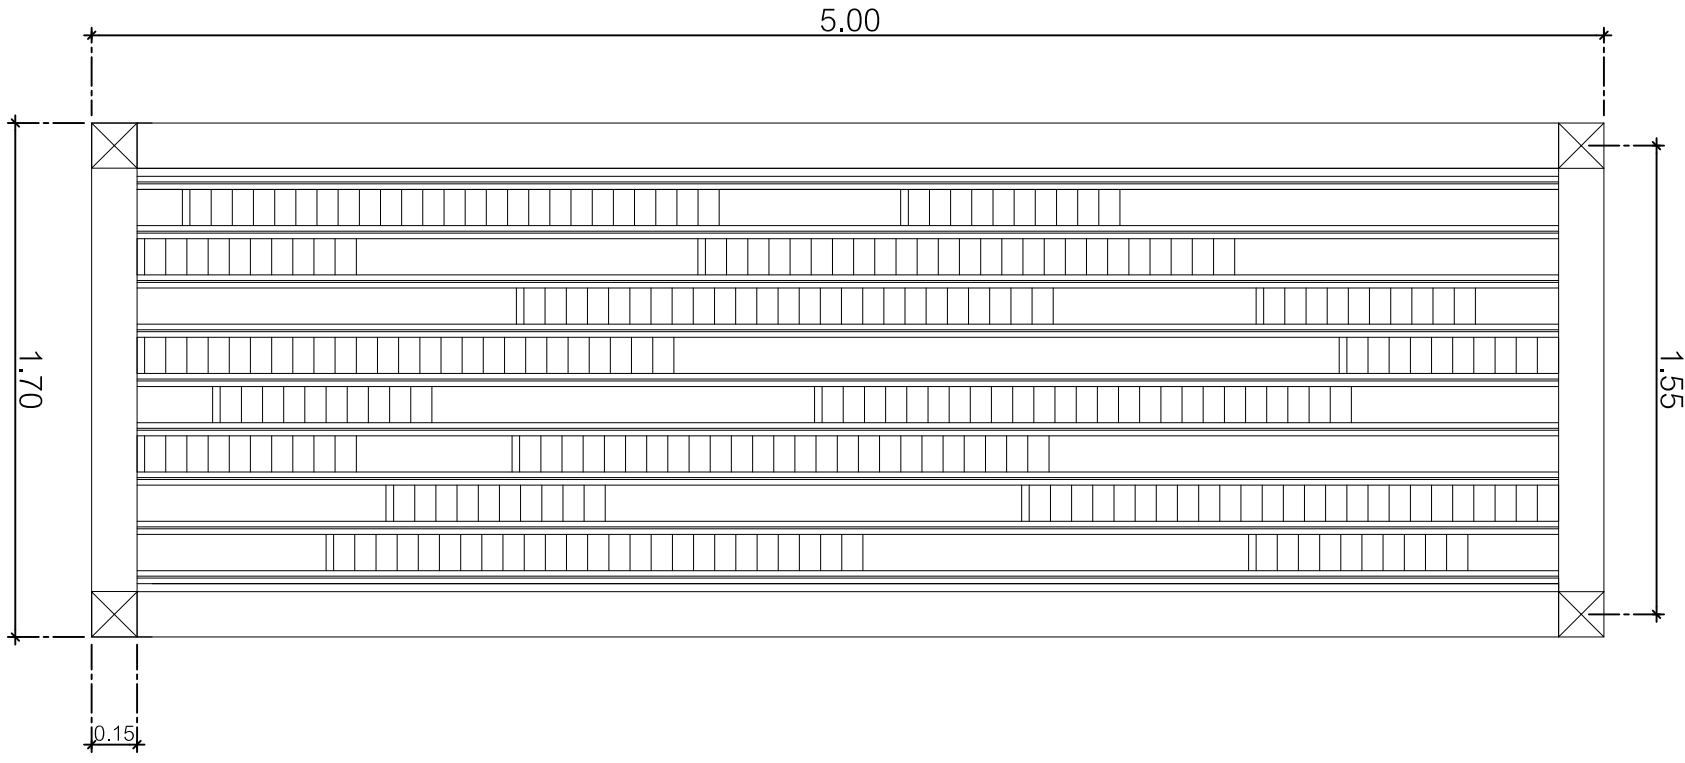

B

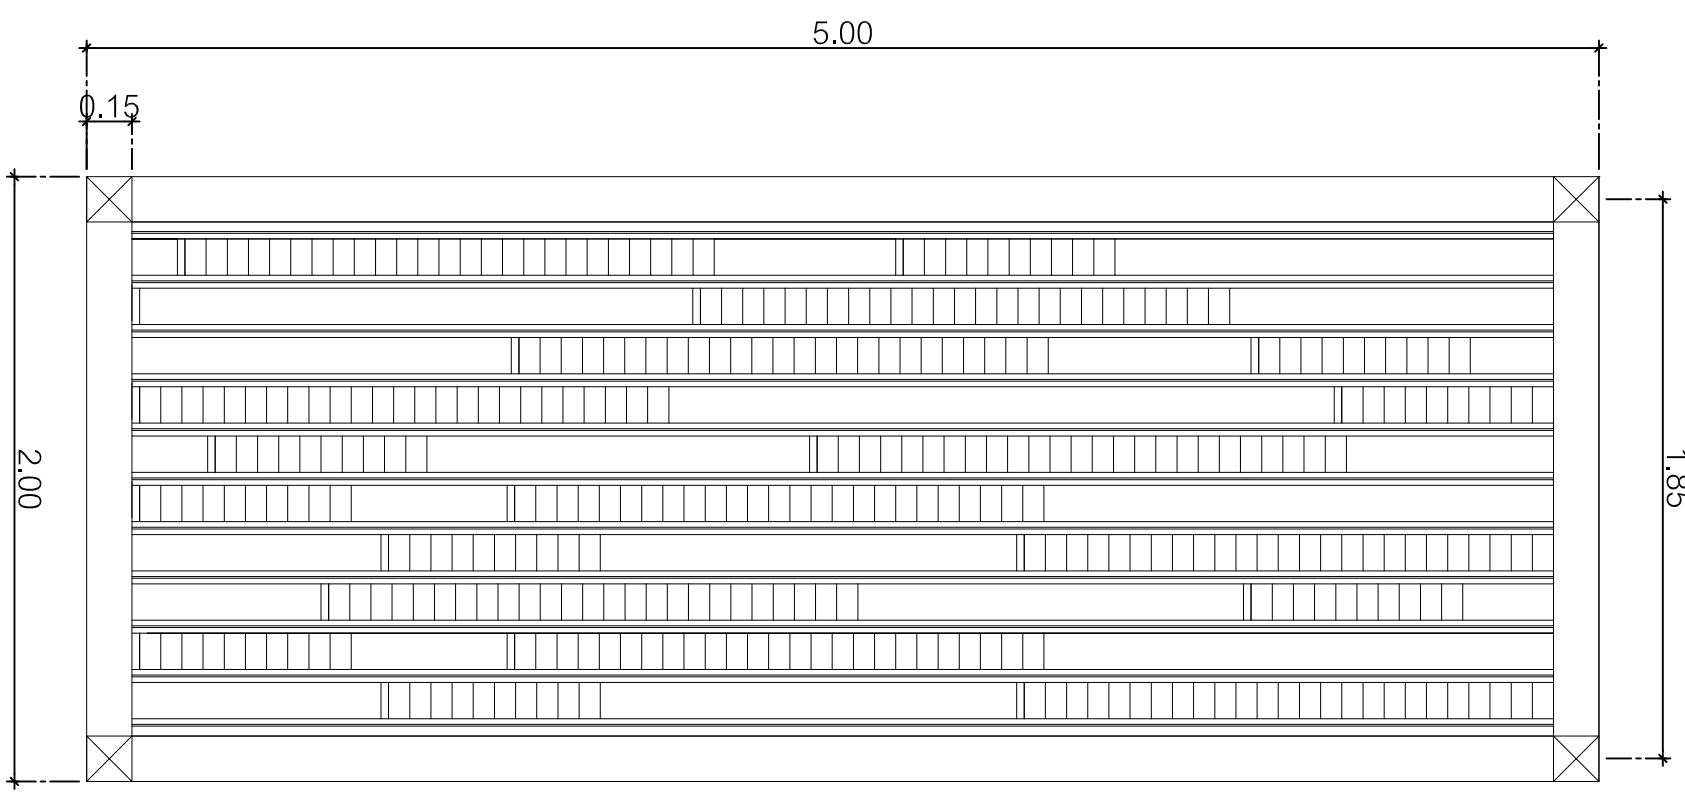

PERGOLAR  
 LANDSCAPE ARCHITECT & DESIGN  
 40/15 Moo.2 T.Sampran  
 A.Sampran Nakhon Pathom 73110  
 Tel : 086-3279983  
 E-MAIL : PERGOLARLANDSCAPE @ GMAIL.COM  
 WWW.PERGOLAR.COM

FIXED SPECIFICATION  
 วัสดุที่ใช้ทำโครงสร้างและพื้นผิว  
 วัสดุที่ใช้ทำโครงสร้างและพื้นผิว  
 วัสดุที่ใช้ทำโครงสร้างและพื้นผิว  
 วัสดุที่ใช้ทำโครงสร้างและพื้นผิว

PROJECT NAME  
**GARDEN SHOW  
 MASSCLUSIVE**

ARCHITECT

INTERIOR

ENGINEER

LANDSCAPE ARCHITECT

DRAWING TITLE

SCALE  
**1 : 25**

CHECKED BY:  
 APPROVED BY:  
 DRAW BY:

REVISION DRAWING NO.

A-	
TOTAL	

DATE

GRAPHIC WAVE FOR GATEWAY  
 21/09/2561  
 1:25