



PERGOLAR
 LANDSCAPE ARCHITECT & DESIGN
 40/15 Moo.2 T.Sampran
 A.Sampran Nakhon Pathom 73110
 Tel : 086-3279983
 E-MAIL : PERGOLARLANDSCAPE @ GMAIL.COM
 WWW.PERGOLAR.COM

FIXED SPECIFICATION
 ควบคุมบังคับกำหนดรายละเอียด เทคนิคฯ วัสดุ
 มาตรฐานของวัสดุที่ใช้ รวมถึงปริมาณและขนาด
 วัสดุของงานที่ติดตั้งและรายละเอียดการดำเนินงานให้
 ใช้งานได้จริงและ ควบคุมการปฏิบัติงานของช่างผู้
 รับผิดชอบงานตาม วัตถุประสงค์ที่กำหนด

PROJECT NAME

GARDEN SHOW
 MASSCLUSIVE

ARCHITECT

INTERIOR

ENGINEER

LANDSCAPE ARCHITECT


DRAWING TITLE

SCALE 1 : 20

CHECKED BY:
 APPROVED BY:
 DRAW BY:

REVISION	DRAWING NO.
A-	
TOTAL	

DATE

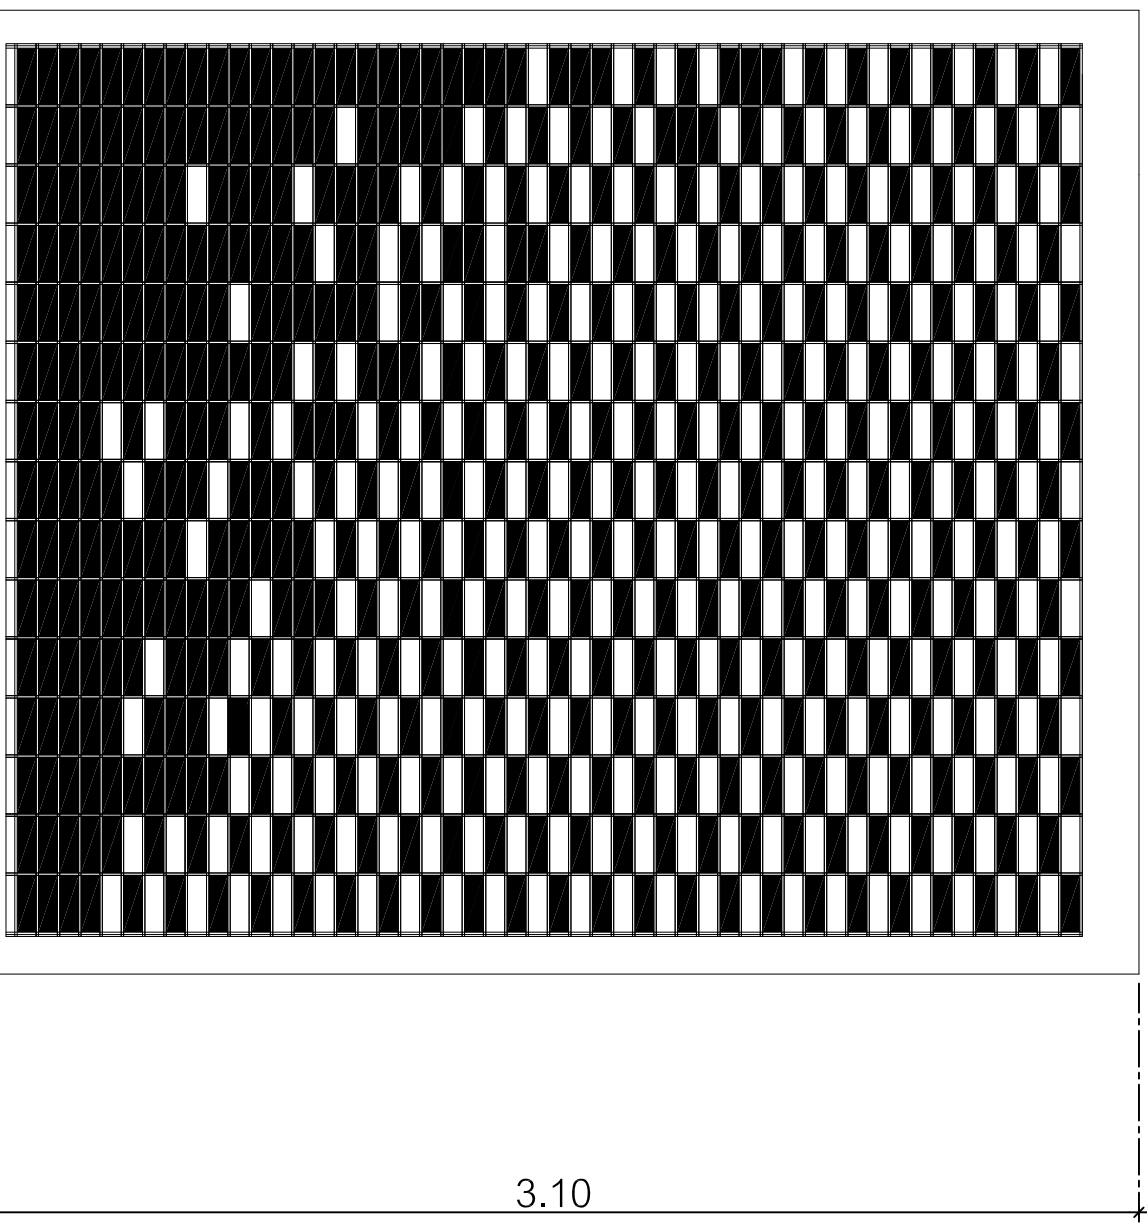

2.55

3.10

ONE & ONE PIXEL

ขนาดจริง 1:20

คู่มือขนาด 15X30X5 CM.